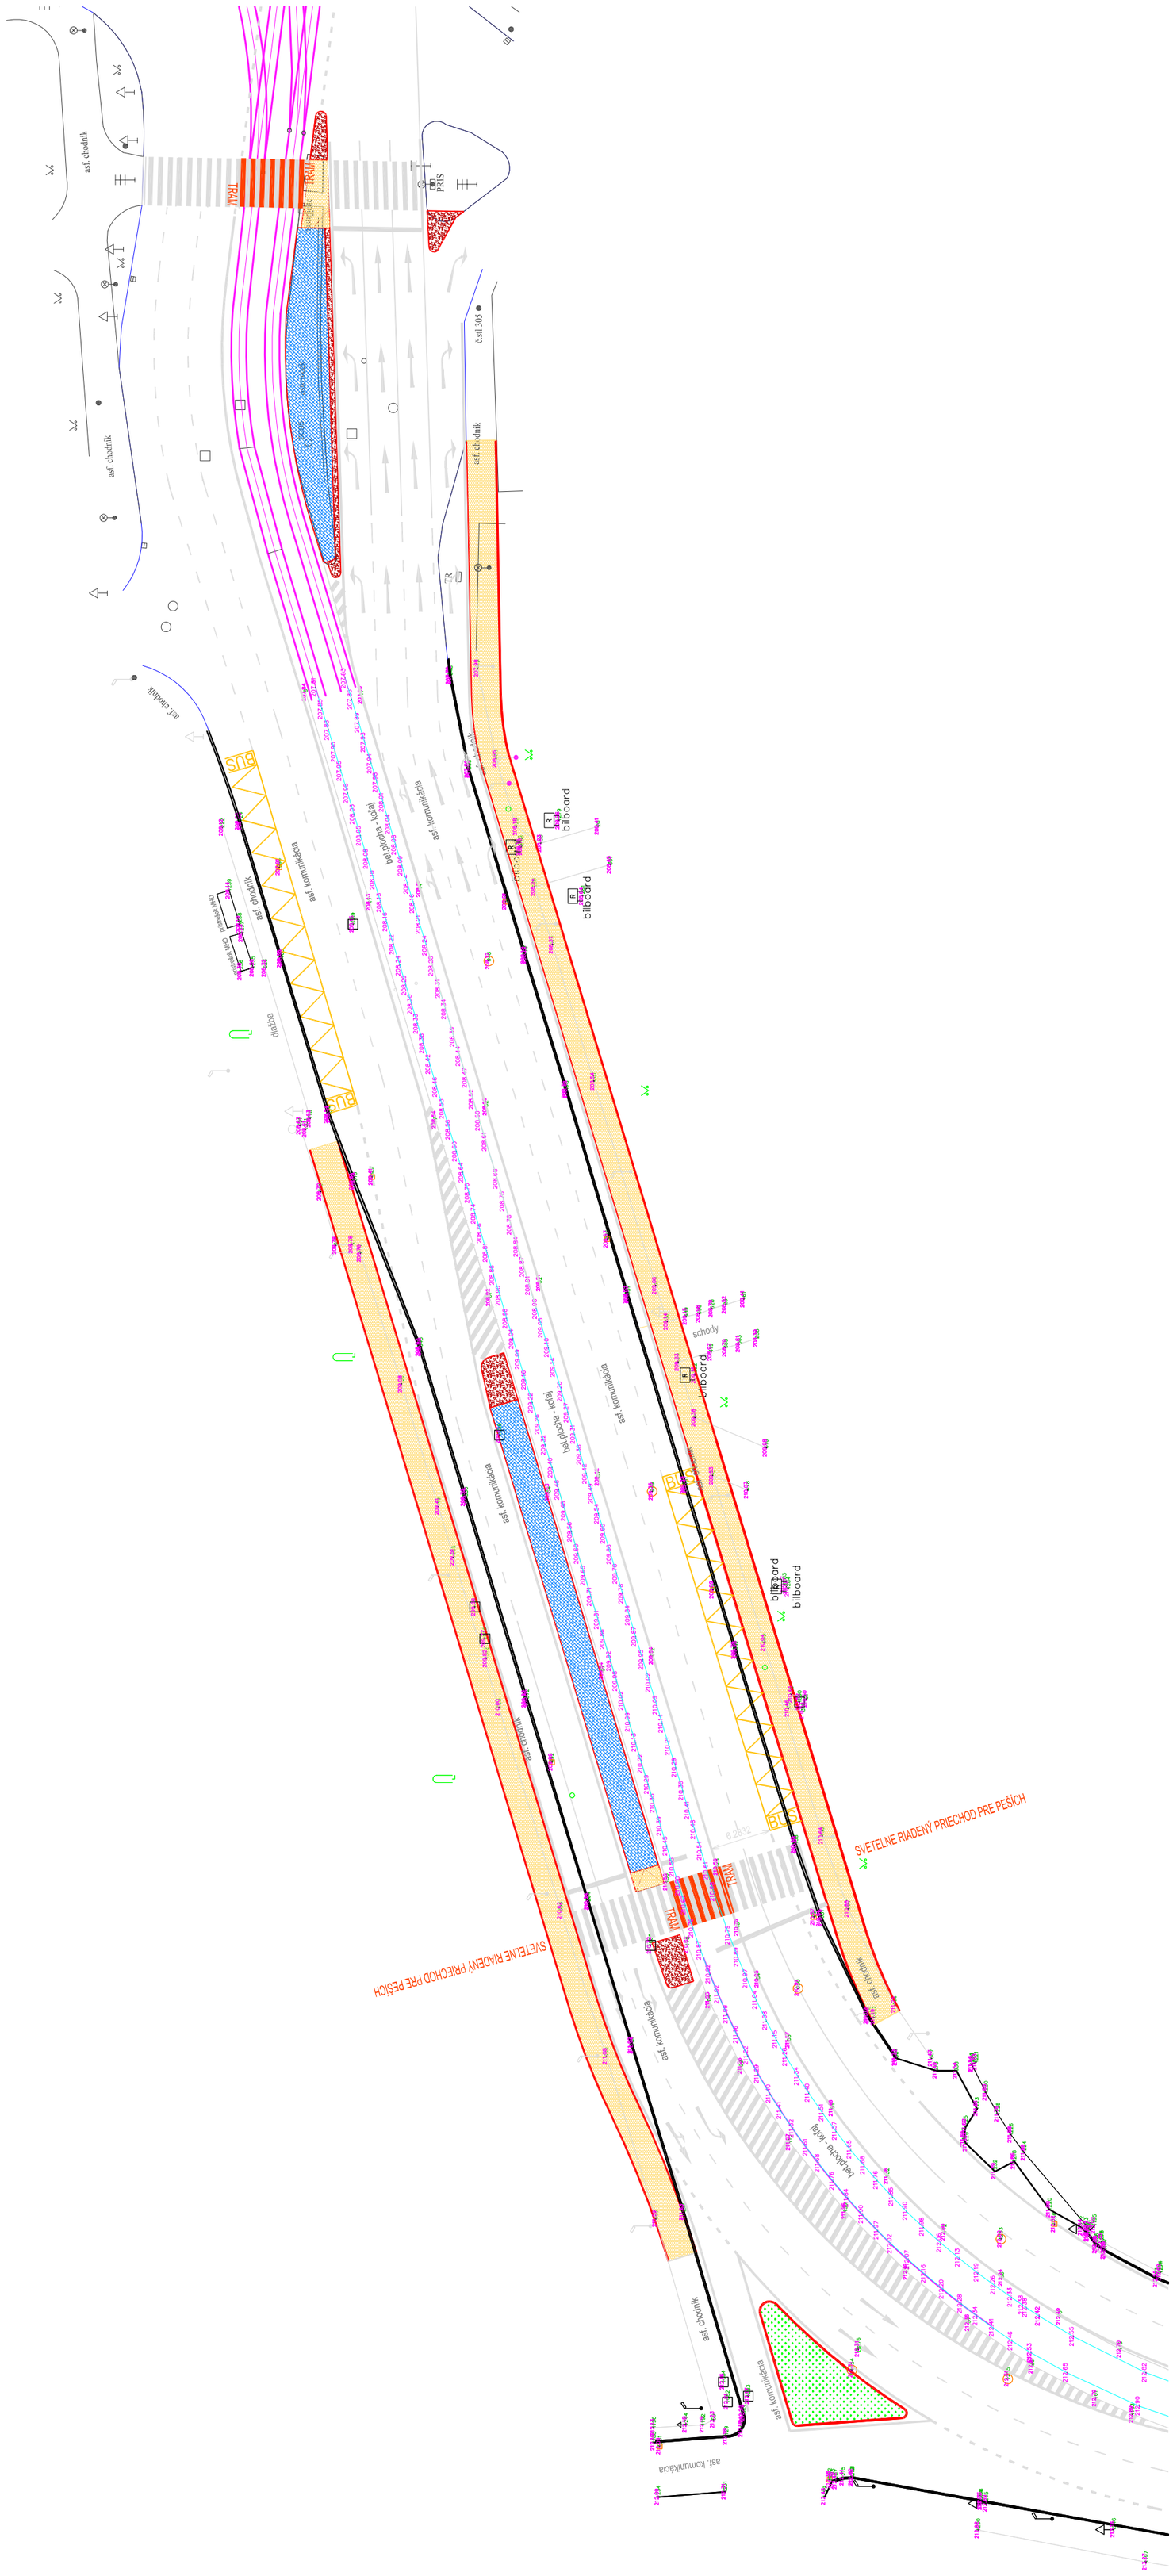
asf. chodník
TRAM
PRIS
asf. komunikácia
betónová kefej
asf. chodník
č.stl.305
TR
asf. chodník
BUS
asf. komunikácia
betónová kefej
bilboard
bilboard
asf. komunikácia
schody
bilboard
bilboard
bilboard
SVETELNE RIADENÝ PRIECHOD PRE PEŠÍCH
TRAM
SVETELNE RIADENÝ PRIECHOD PRE PEŠÍCH
asf. komunikácia
betónová kefej
asf. chodník
asf. komunikácia